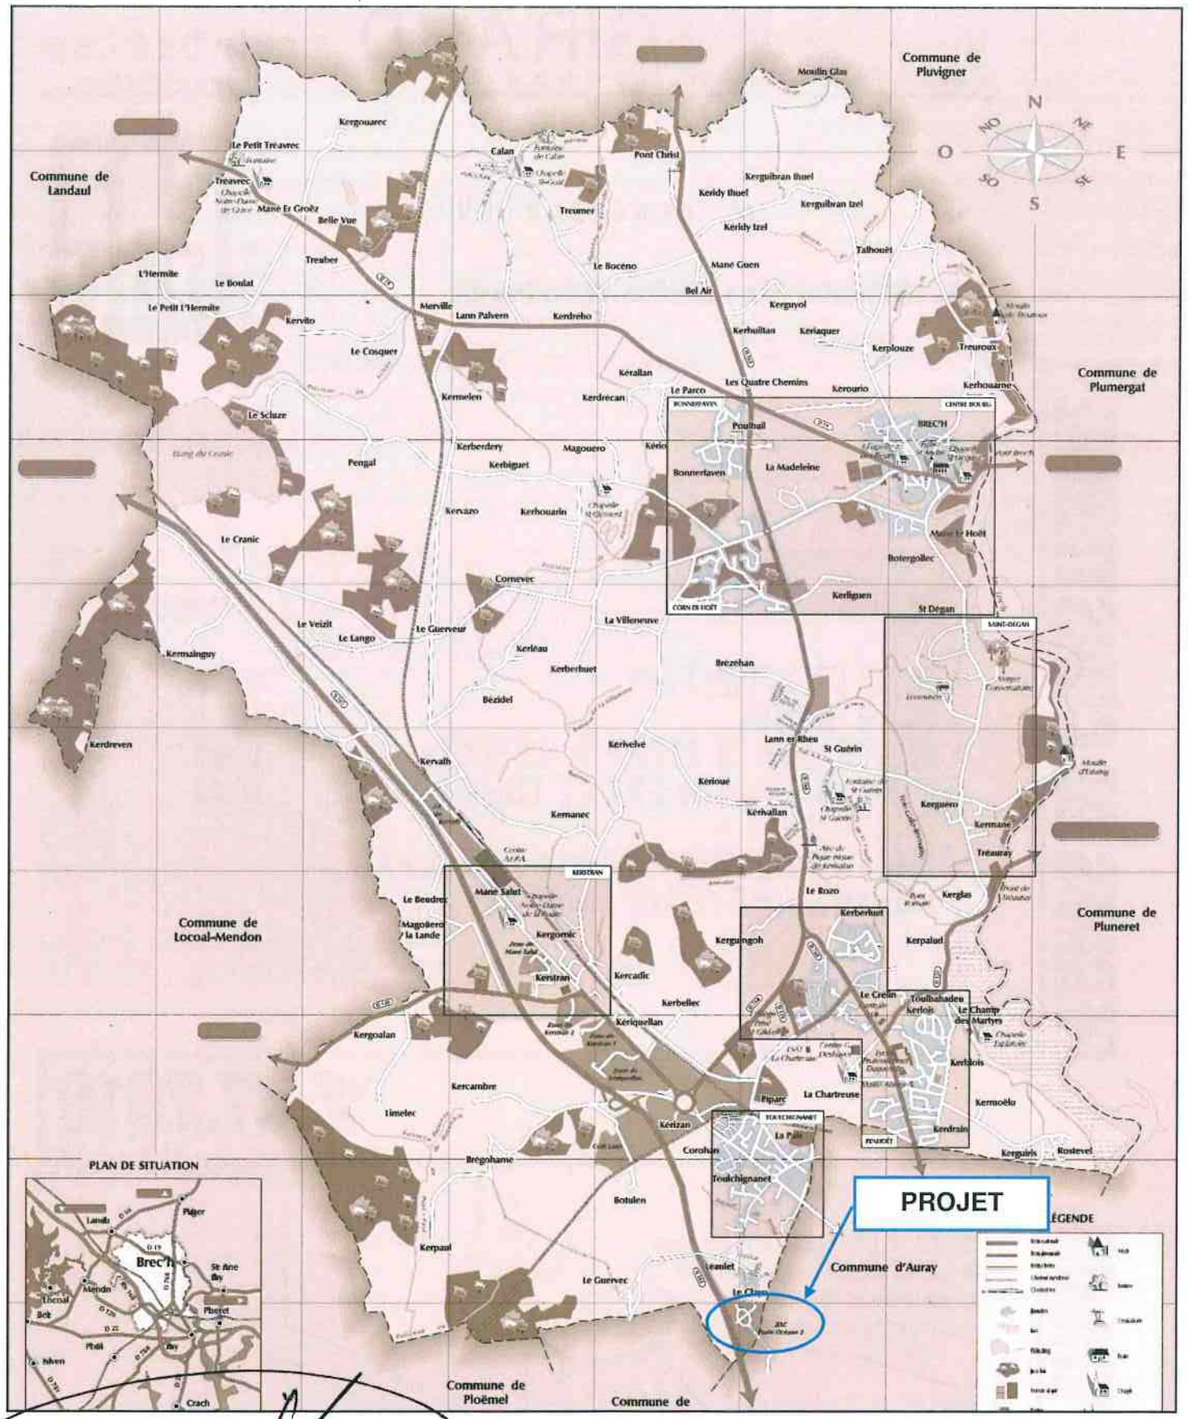

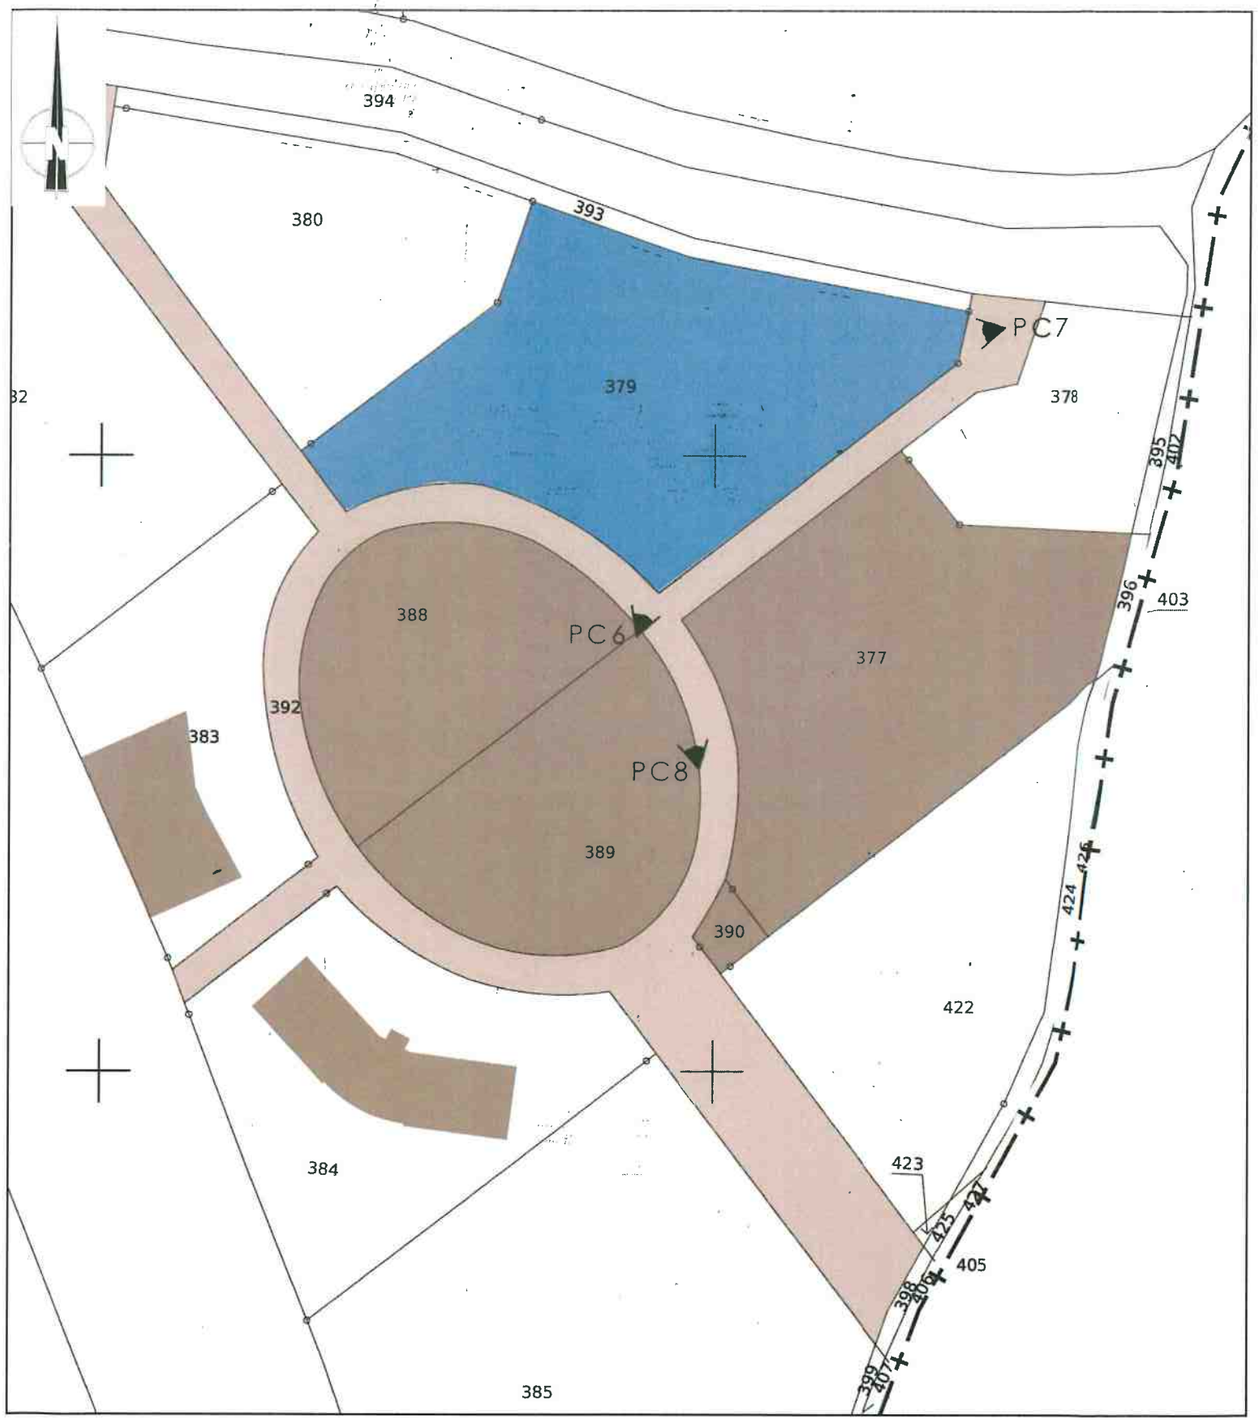

Echelle 1 / 1000

MAITRE D'OUVRAGE :	MAITRE AMOBAT INGENIERIE	PLAN :	**PLANS DE SITUATION DU PROJET**	PHASE :	**PERMIS DE CONSTRUIRE**		IMHOTEP architectes
ADRESSE : Porte Océane 2 – ZR379 – BRECH	REF : Va157.19	NOTA :		ECHELLE :	AUTEUR : MB	DATE : 05.07.2019	PIECE : PC1

PC 05602319T0070

Porte Océane 2 ADRESSE: ZR379 - BREC'H	MAITRE D'OEUVRE D'EXECUTION: ALMOBAT INGENIERIE	PLAN :	**PLAN CADASTRAL (Acte à publier)**	PHASE :	**PERMIS DE CONSTRUIRE**		
MAITRE D'OUVRAGE: CLINIQUE VETERINAIRE BENJAMIN FRANKLIN	REF : Va157.19	NOTA :	**GEOMETRE : NICOLAS ASSOCIES**	ECHELLE : 1/250	AUTEUR : MB	DATE : 15.07.2019	N° PIECE :

GIRARD architectes

BRECH

Rue du Danemark
ZR n°379

PLAN TOPOGRAPHIQUE

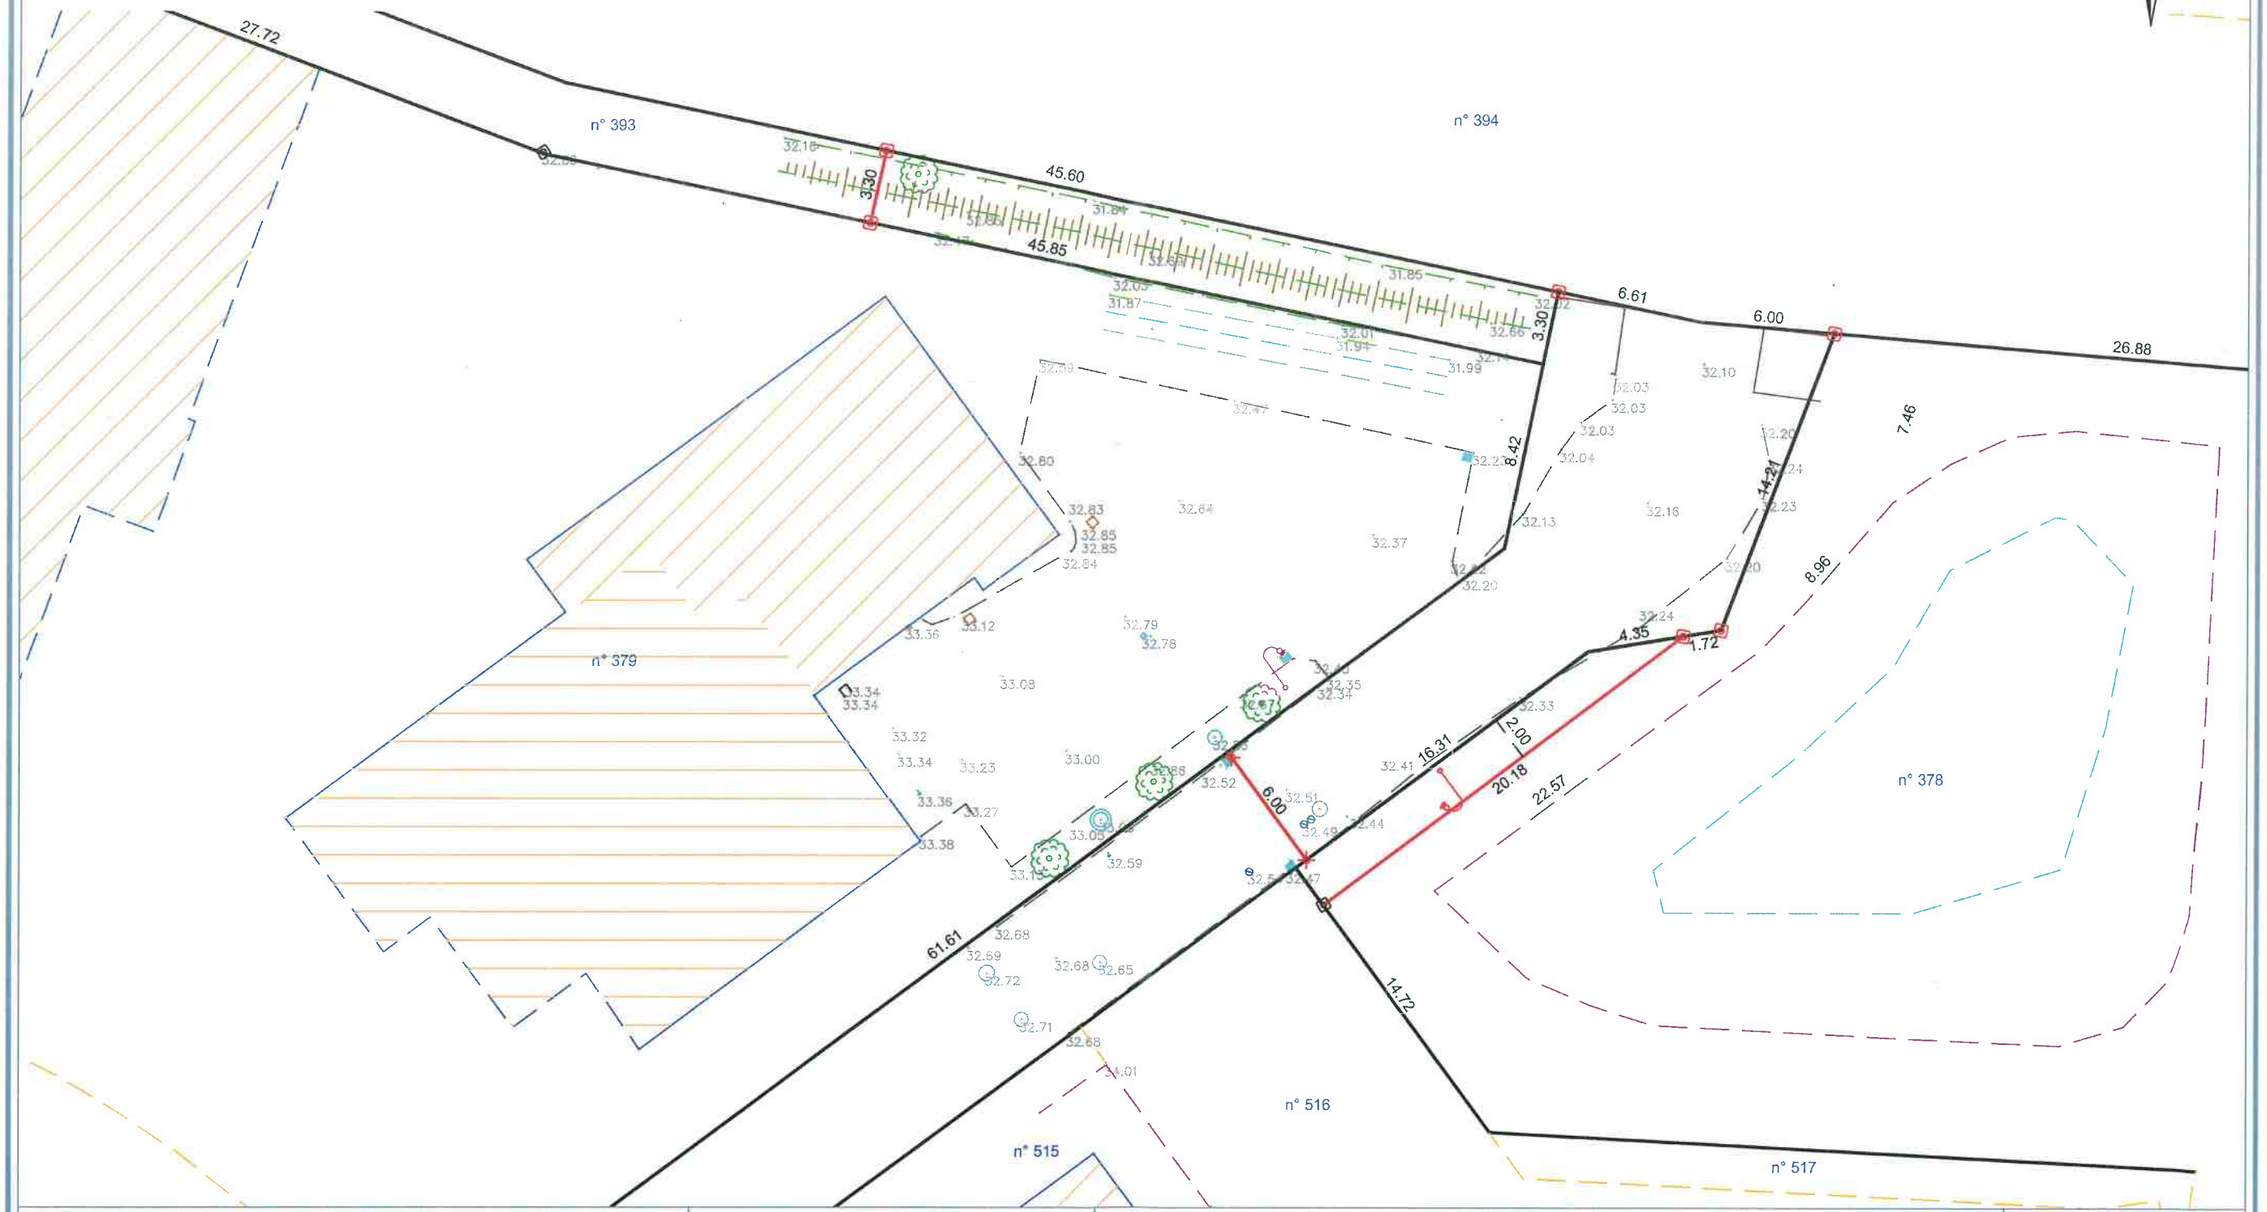

SELARL NICOLAS Associés - Géomètres-Experts
Agence d'AURAY
Immeuble Océania - Porte Océane 2 - Rue du Danemark
Brech BP333 - 56403 AURAY
Tel: 02 97 24 12 37
Fax: 02 97 56 22 25
E-mail: auray@sarlnicolas.fr
nicolas associés bureau d'études

ECHELLE 1 / 250

Dressé le 16/04/2019

Dressé par R.VANNESTE

RGF 93 (CC 48) - GPS

Référence : A19-217

- Limite définie juridiquement
- Bassin
- Application cadastrale
- Clôture
- Bord de chaussée
- Fossé
- Talus
- Bâtiment

Validé par le Géomètre-Expert

Porte Océane 2 ADRESSE: ZR379 - BREC'H	MAITRE D'OEUVRE D'EXECUTION: AMOBAT INGENIERIE	PLAN :	PLAN GEOMETRE	PHASE : PERMIS DE CONSTRUIRE			GIRARD architectes
MAITRE D'OUVRAGE: CLINIQUE VETERINAIRE BENJAMIN FRANKLIN	REF : Va157.19	NOTA :		ECHELLE :	AUTEUR : MB	DATE : 24.06.2019	N° PIECE :

PC 056023197T0070

Arbustes à planter

Surface engazonnée

Stationnements perméables

FOSSÉ ET MERLON À DÉVOYER

PARCELLE ACHETEE

MURET A DEMOLIR

BARRIERE POMPIERS A REMPLACER PAR UNE CLOTURE EN RONDIN DE BOIS

Bureaux

PARKING B PRIVE 16 PLACES DONT 1 HANDI.

PARKING A VISITEURS 28 PLACES DONT 2 HANDI.

NIVEAU RDC +33.32

NIVEAU ETAGE +37.59

Clinique Véterinaire

PARKING PRIVE 17 PLACES

SERVITUDE DE PASSAGE PIETONS

BASSIN DE REGULATION EP

CLOTURE

PORTAIL A DEPLACER

pente 1.5% 33.25

GAZ

Eaux Usées

Télécom & Info

Arrivée Eau Potable

Récup. eaux pluv.

Eaux Pluviales

EDF

Porte Océane 2 ADRESSE: ZR379 - BREC'H	MAITRE D'OEUVRE D'EXECUTION: AMOBAT INGENIERIE	PLAN :	**PLAN MASSE**	PHASE : **PERMIS DE CONSTRUIRE**			
MAITRE D'OUVRAGE: CLINIQUE VETERINAIRE BENJAMIN FRANKLIN	REF : Va157.19	NOTA :		ECHELLE : 1/250	AUTEUR : MB	DATE : 26.07.2019	N° PIECE : PC 2

GIRARD architectes